


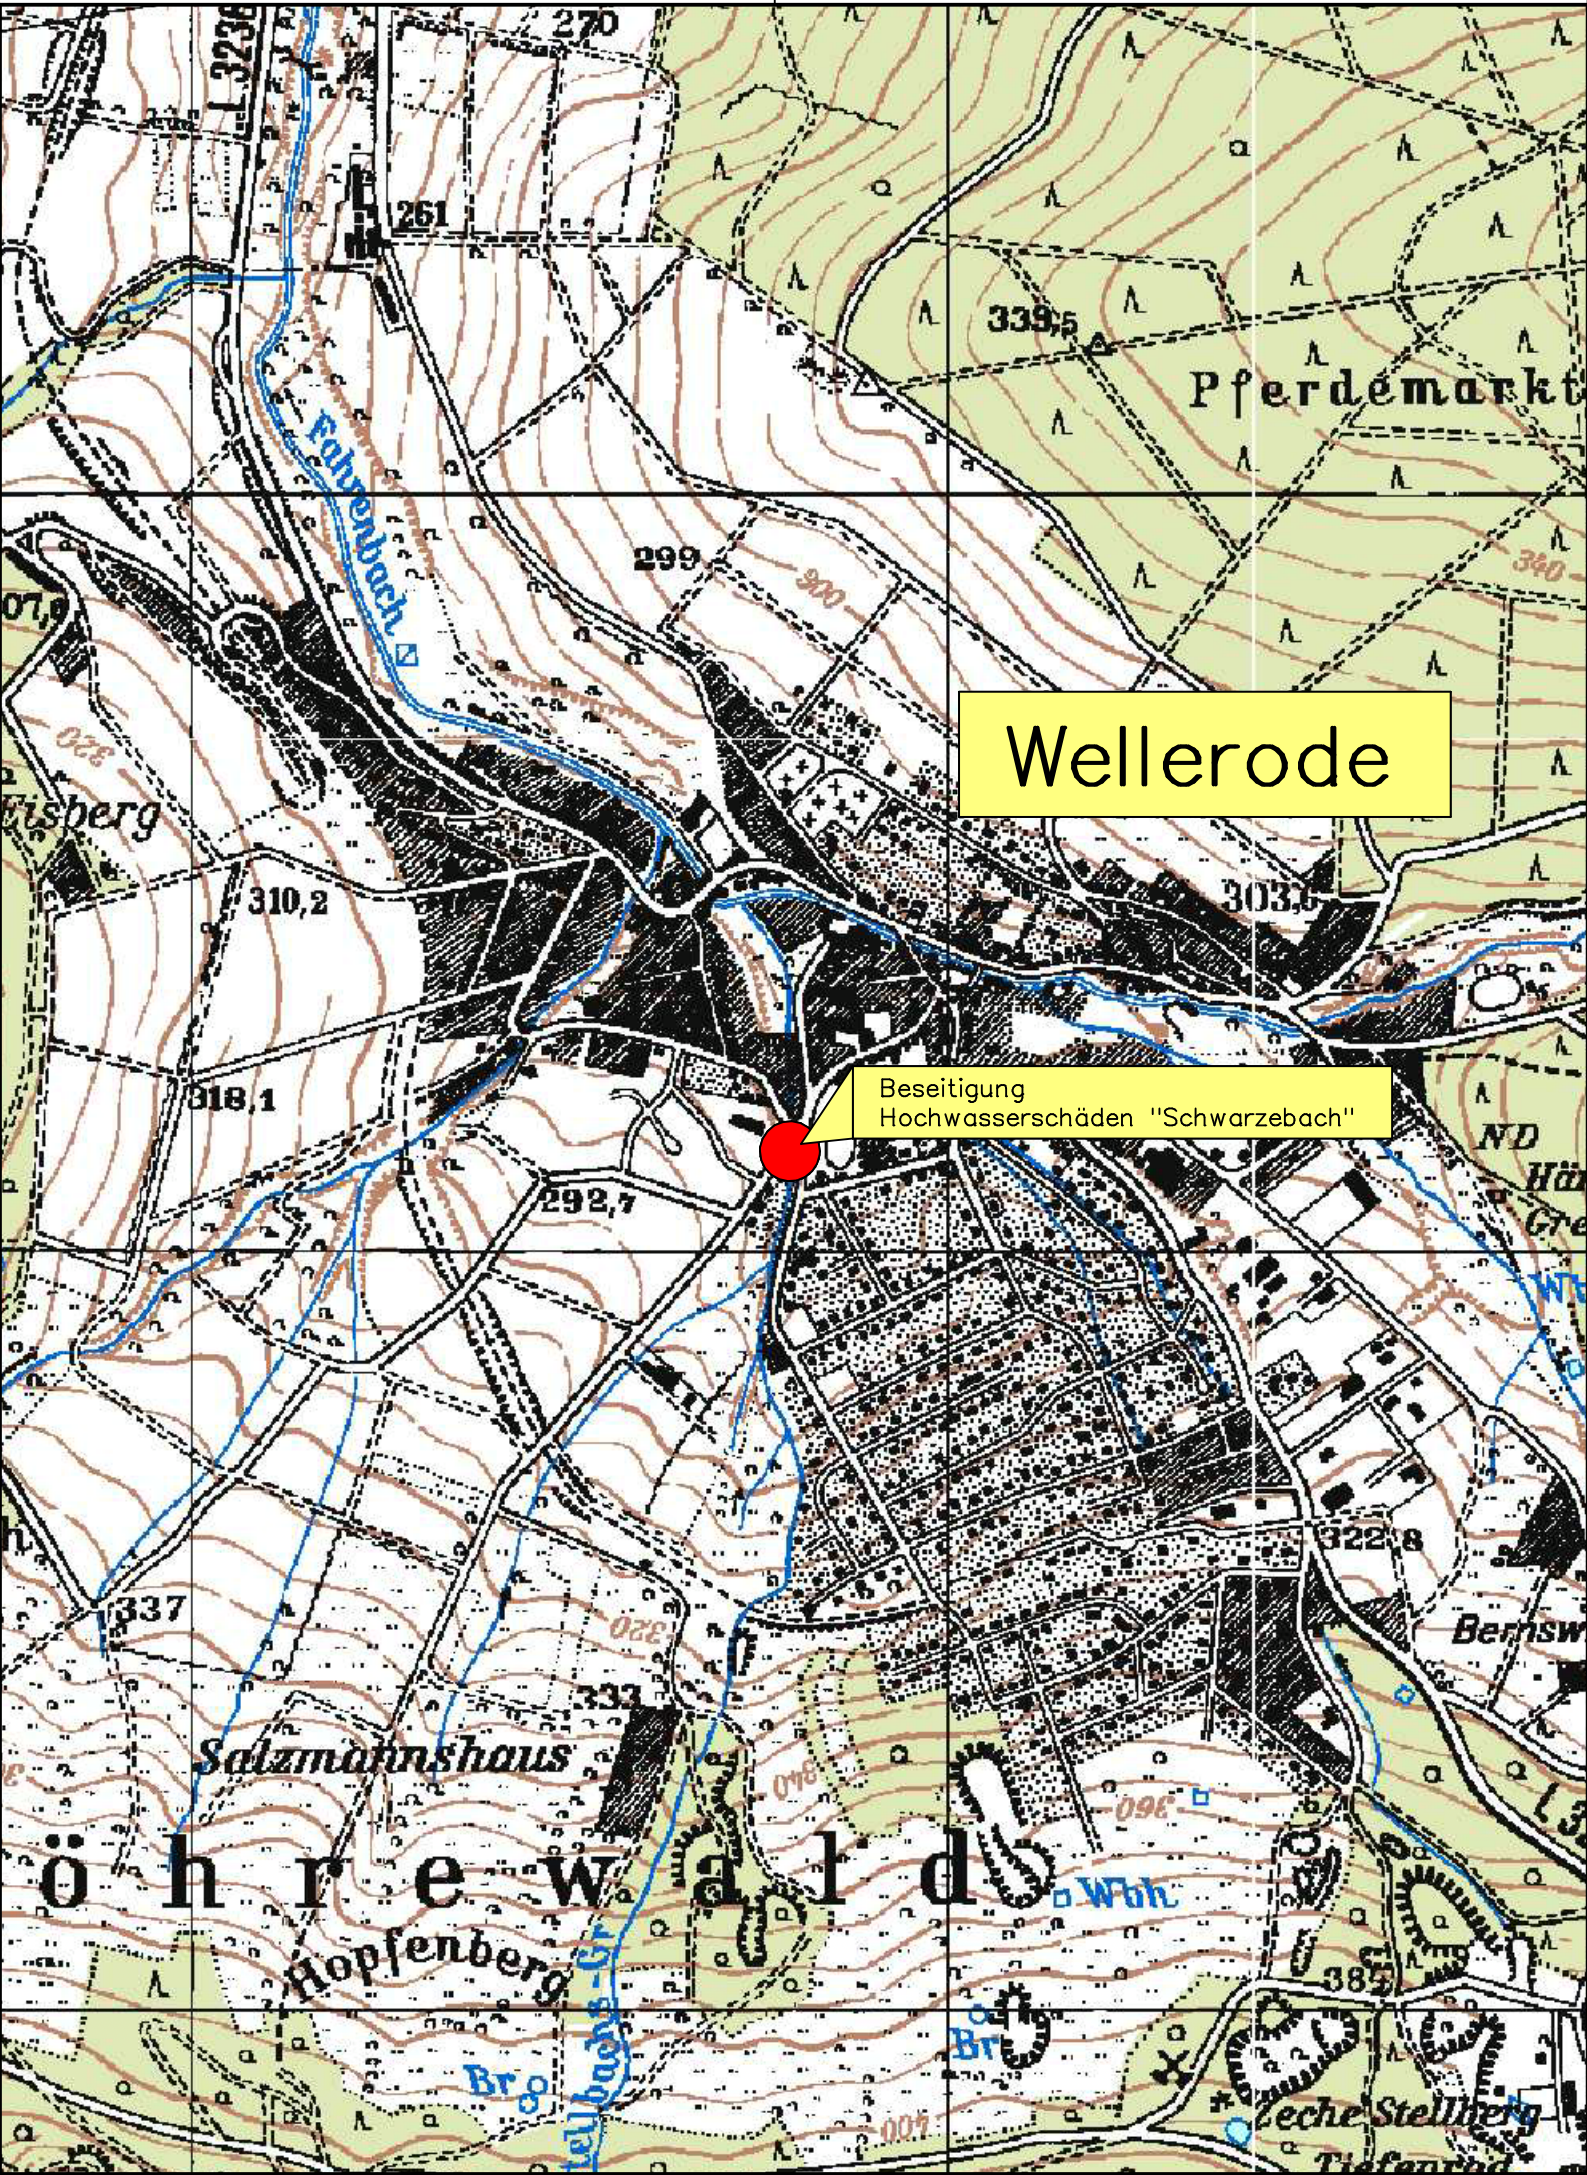

Wellerode

Beseitigung
Hochwasserschäden "Schwarzebach"

Index				Änderung				Datum				Name			
Anlage zur Ausschreibung								LORENZ INGENIEURBÜRO FÜR BAUWESEN UND WASSERWIRTSCHAFT Beratung – Planung – Bauleitung Säizerstrasse 26, 34587 Felsberg Telefon (0 56 62) 93 14 23 Telefax (0 56 62) 93 14 24 kontakt@ingenieurbuero-lorenz.de www.ingenieurbuero-lorenz.de							
Gezeichnet		Datum: Juli 2024		Name: Spiecker		Maßstab: 1 : 10000									
Geprüft						Anlage:		Blatt							
Dateiablage:		Söhrewald/Wellerode/Ausschr HW-Schaden 2024													
Plot-Datum:		--													
Auftraggeber: Gemeinde Söhrewald Schulstraße 8 34320 Söhrewald														Der Planverfasser:	
Bauvorhaben: Beseitigung Hochwasserschäden "Schwarzebach" Söhrewald OT. Wellerode												Der Bauherr:			
Planbezeichnung: Übersichtslageplan												Datum d. Planes Juli 2024		Projekt-Nr.:	