

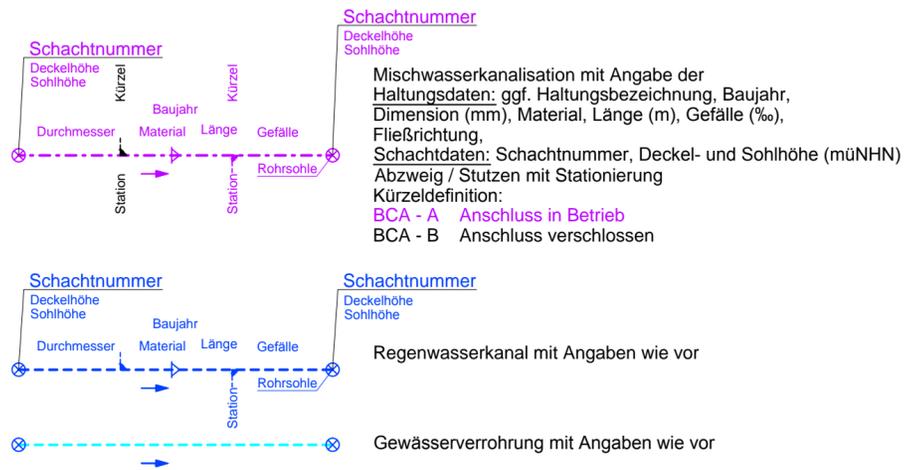


Zeichenerklärung

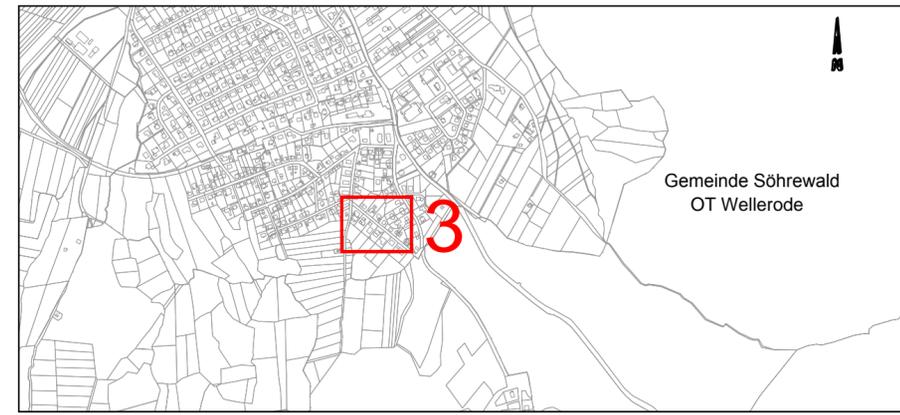

Darstellung Sanierungsmaßnahmen:

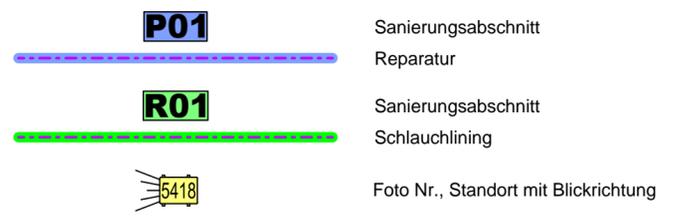

Anlage zur Ausschreibung

Gemeinde Söhrewald
 Schulstraße 8 34320 SÖHREWALD
 Telefon (05 608) 498 - 0 Telefax (05 608) 498 - 88
 www.soehrewald.de info@soehrewald.de

**OT Wellerode
 Kanalsanierung**

Lageplan

PLANINHALT:

DATUM: Jan. 2019	MASSSTAB: 1 : 500
BLATT NR.: 1.3	