


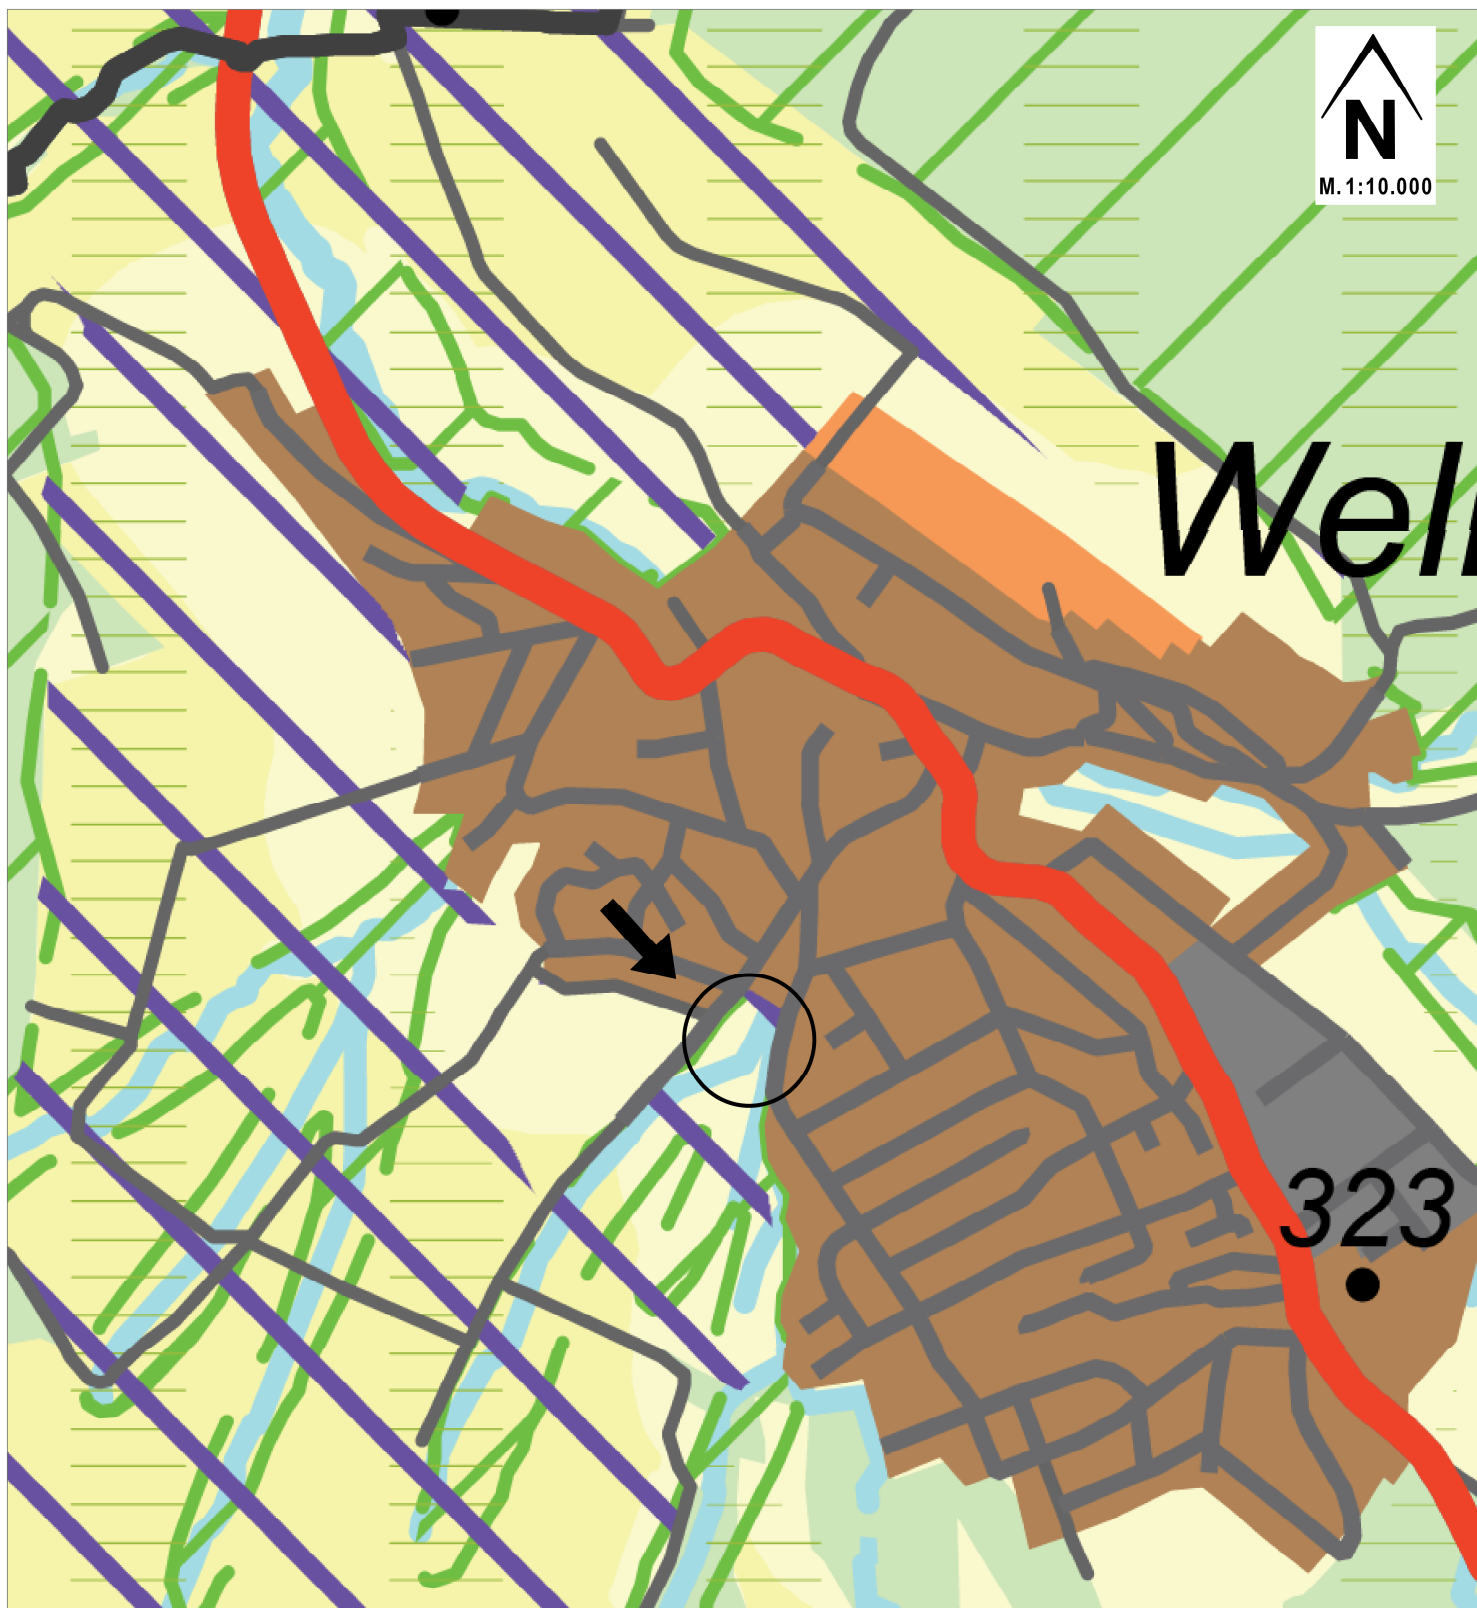

REGIONALPLAN NORDHESSEN

16. 02. 2024

Plandarstellungen des Regionalplans Nordhessen 2009 innerhalb des räumlichen Geltungsbereiches der 1. Änderung des Teilbereiches A des Flächennutzungsplanes "Wohnen am Schwarzebach"

hier: Vorbehaltsgebiet für die Landwirtschaft
Vorbehaltsgebiet für besondere Klimafunktionen