


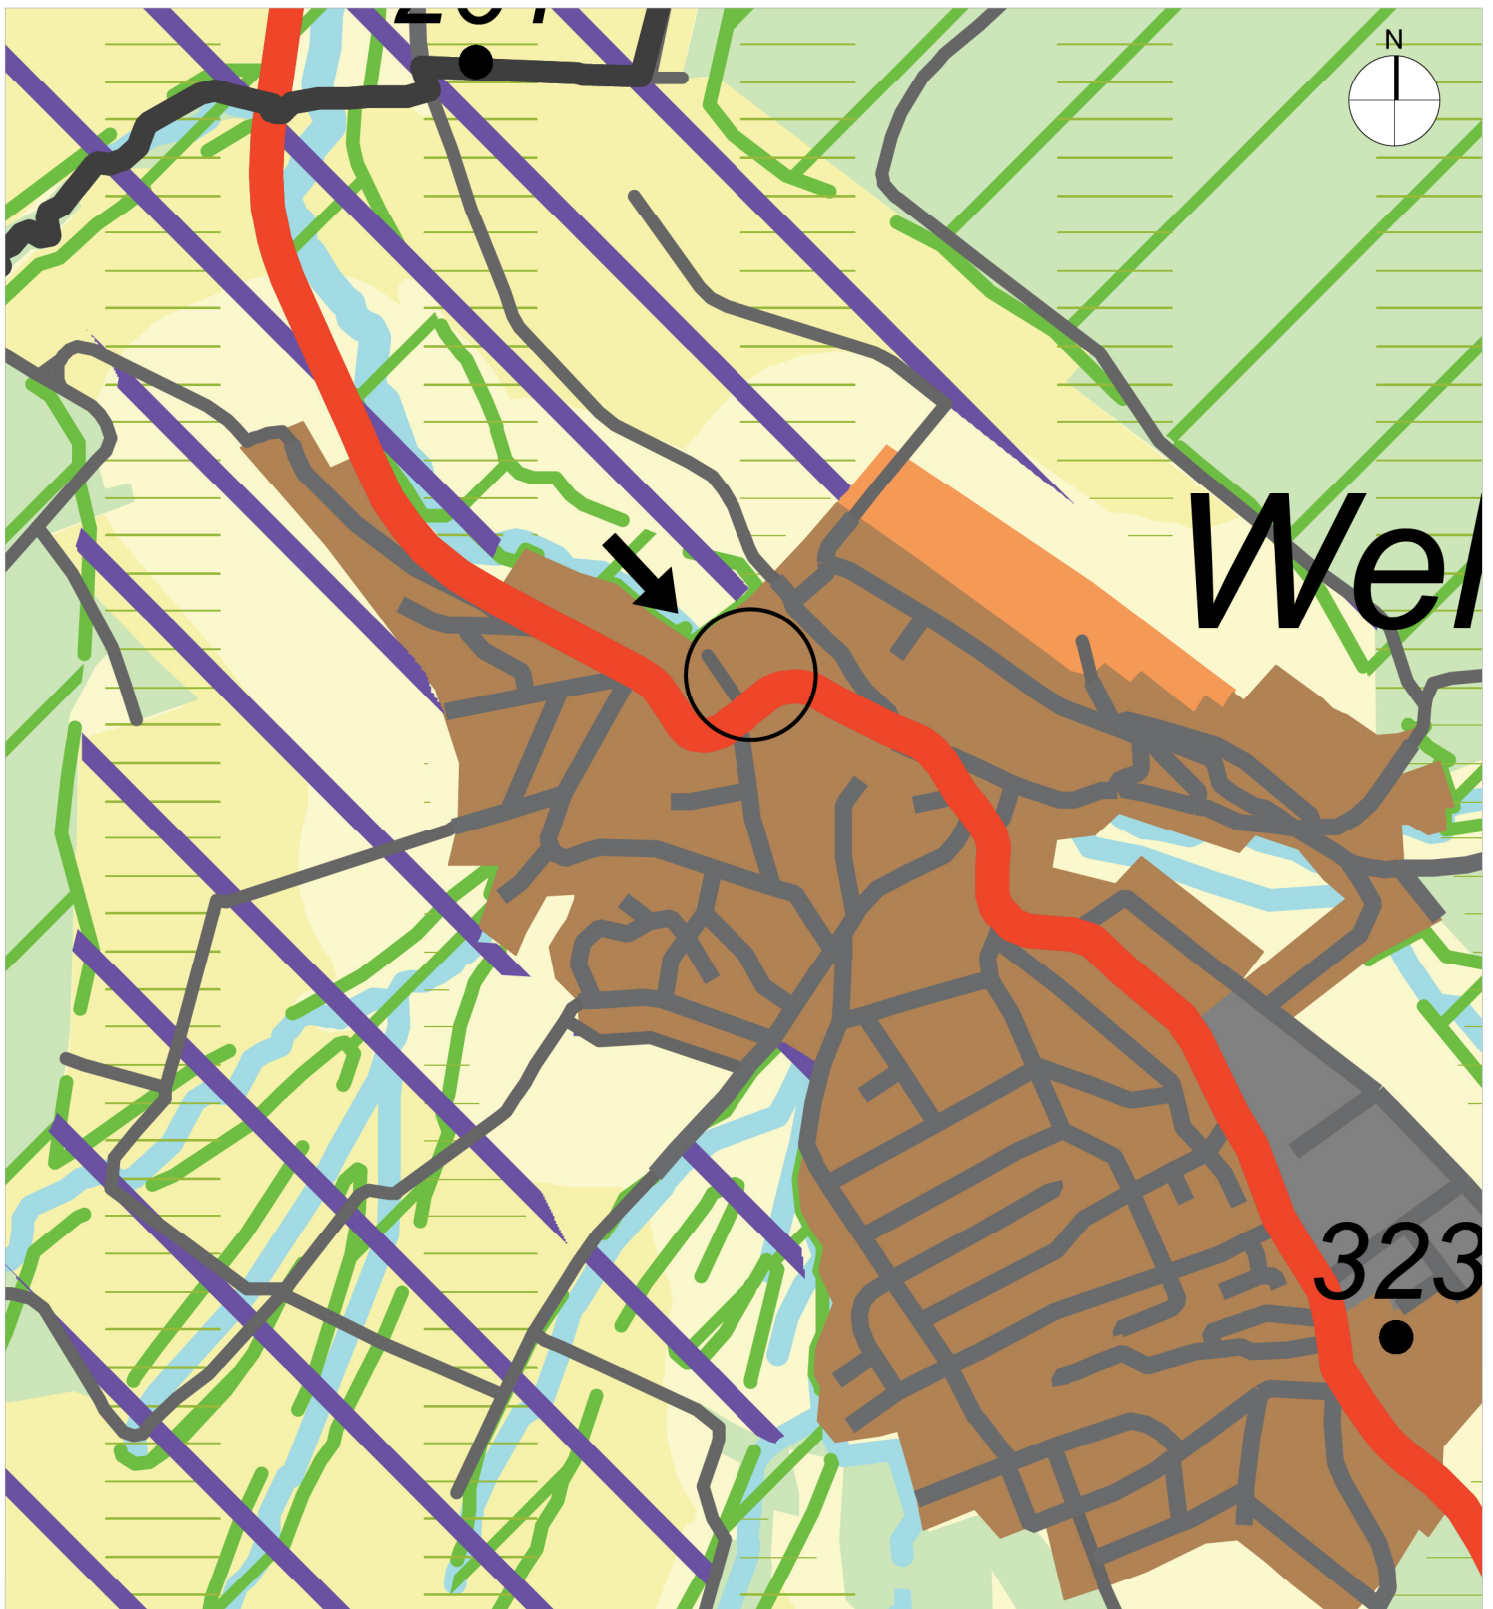

Anlage 2 - 10.04.2025

AUSZUG AUS DEM REGIONALPLAN 2009

Der Regionalplan legt für den räumlichen Geltungsbereich der städtebaulichen Satzung ein **Vorranggebiet Siedlung Bestand** planzeichnerisch fest.