


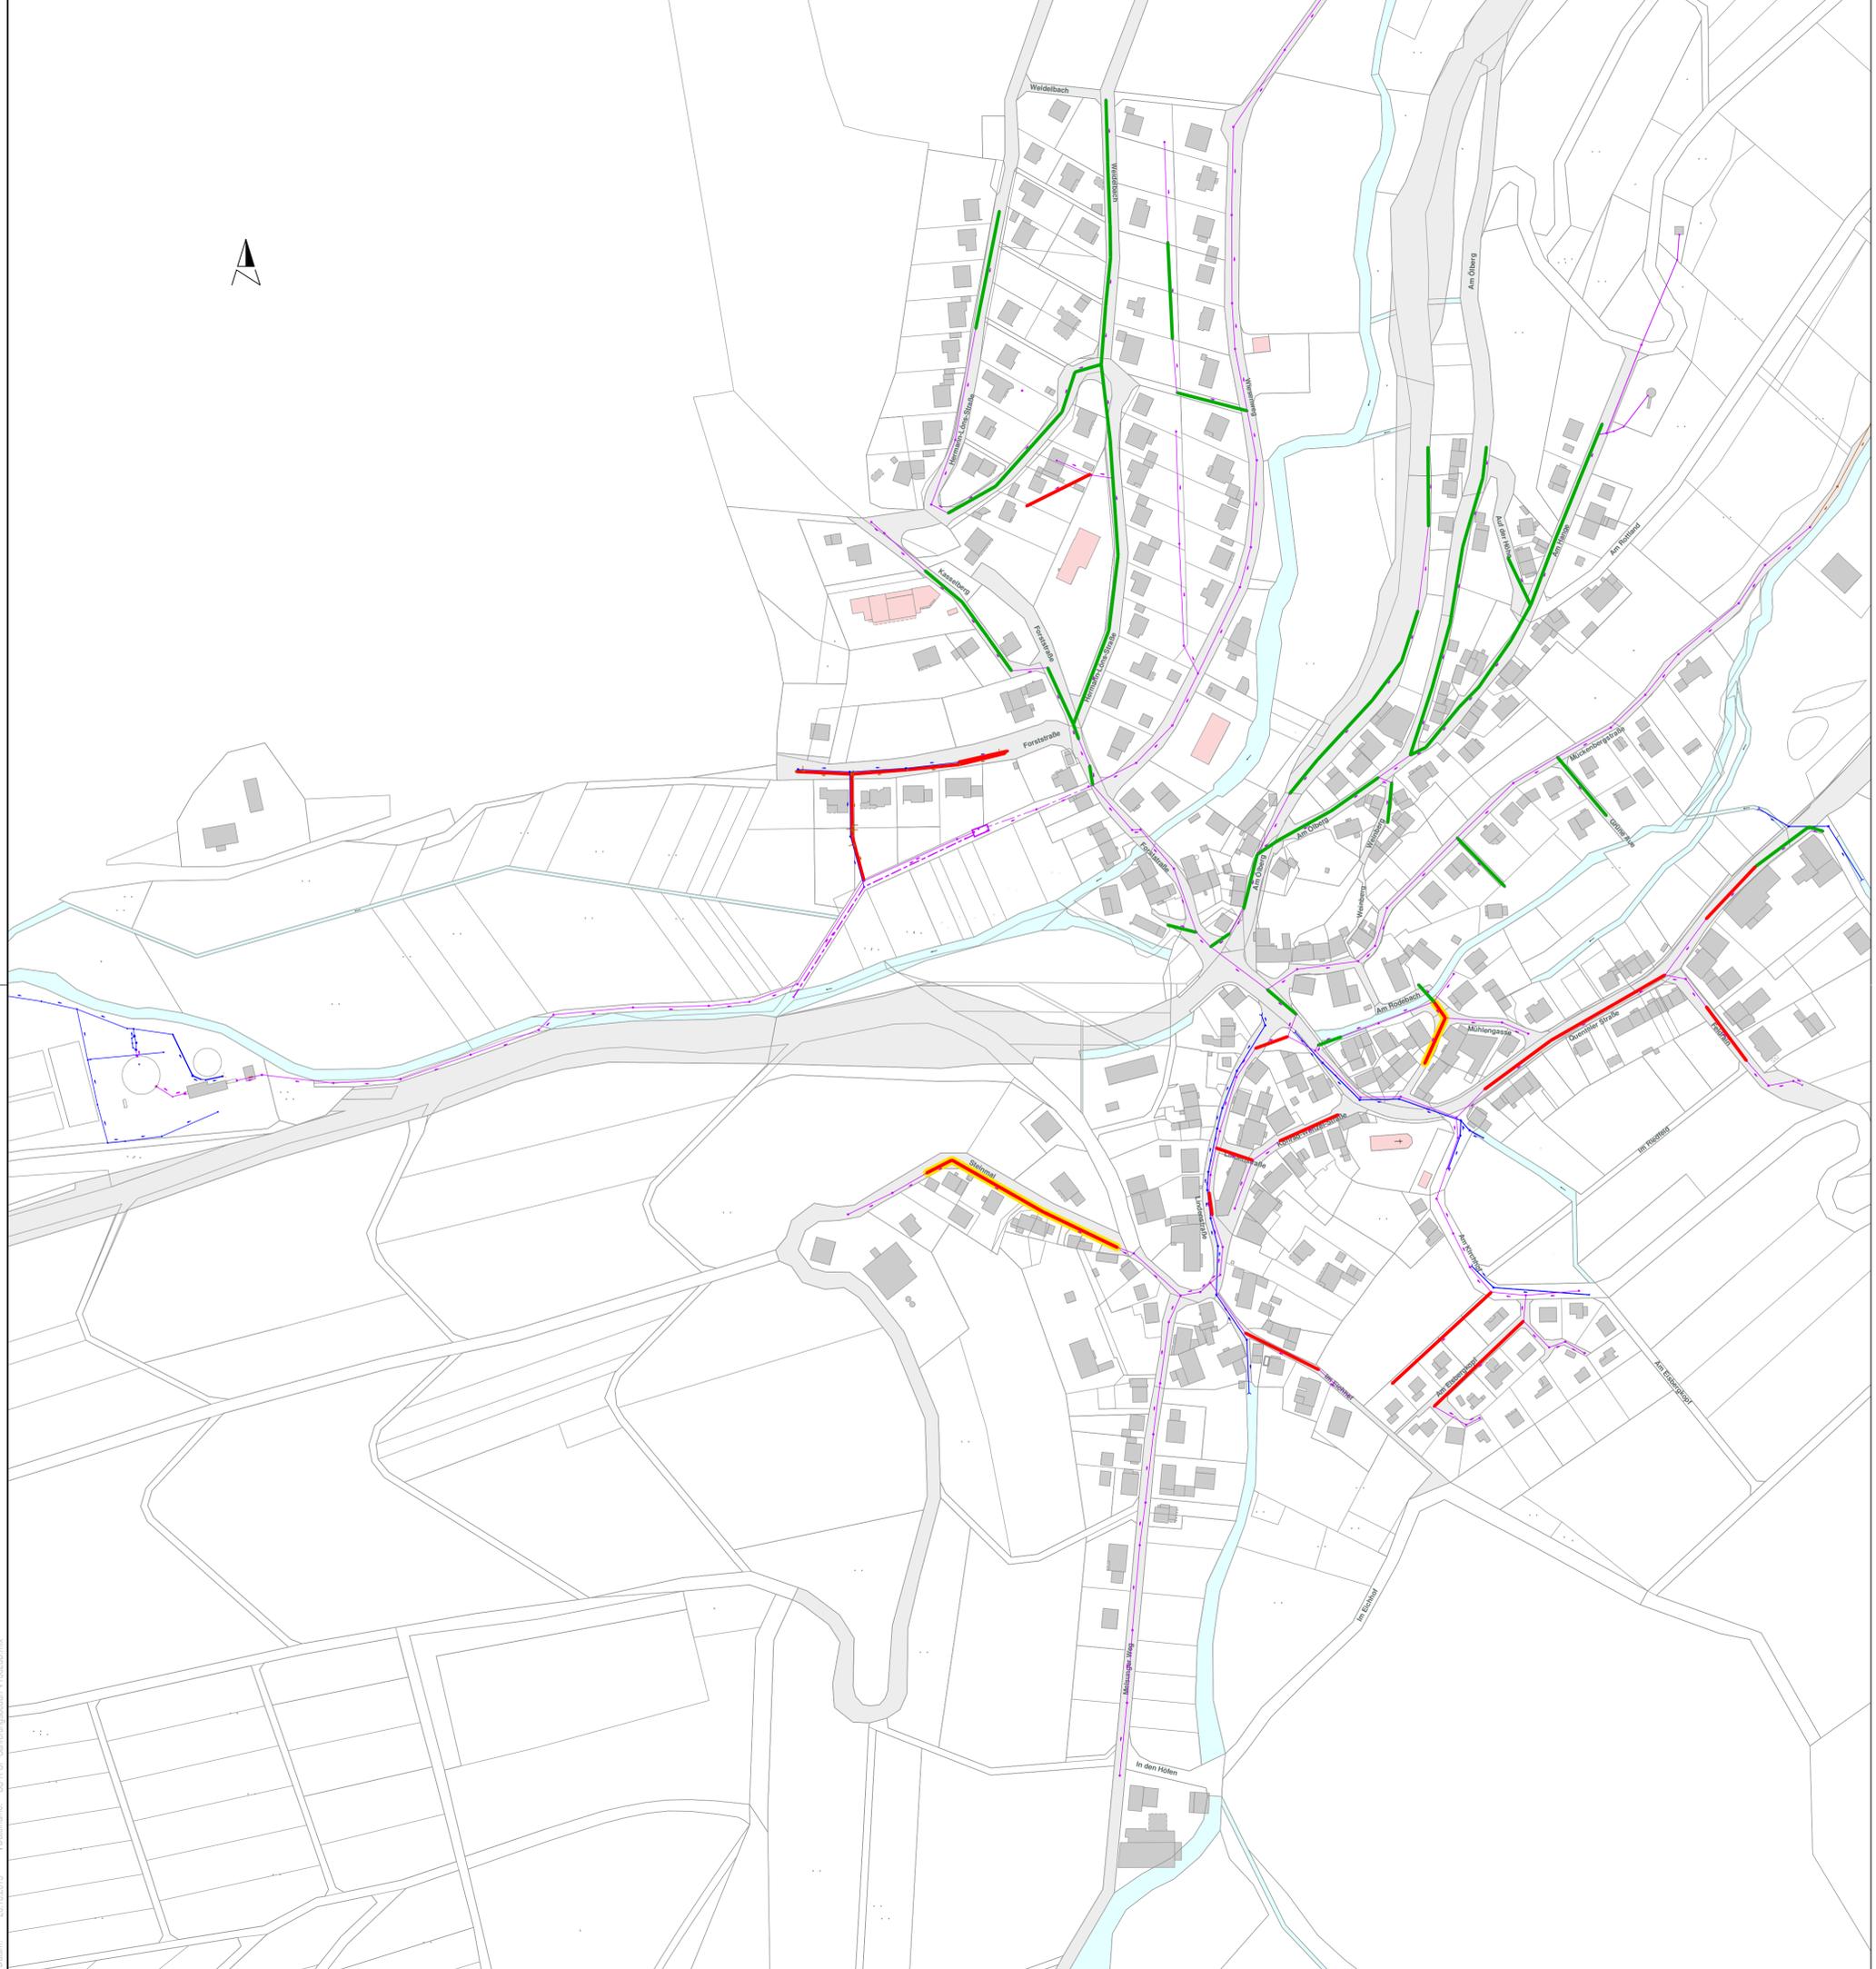

### Zeichenerklärung

- vorh. Mischwasserkanal
- vorh. Schmutzwasserkanal
- vorh. Regenwasserkanal
  
- Sanierungsbedarfszahl > 8000 (Zustandsklassen 0 und 1)
- Sanierungsabschnitt 2013 / 2014
- Ersatzmaßnahme zum Förderprogramm



Grundlagen	Lage-status	Aufgestellt / Erhalten	Datum	Bemerkungen
ALKIS	489	Amt für Bodenmanagement	Sept. 2011	kein Auszug der amtli. Liegenschaftskarte
Kanalbestand	489	OPPERMANN GMBH	Okt. 2015	

## BESTAND

# Gemeinde Söhrewald

Schulstraße 8      34320 SÖHREWALD  
 Telefon (0 56 08) 498 - 0      Telefax (0 56 08) 498 - 88  
 www.sohrewald.de      info@sohrewald.de

Bauherr:	Planverfasser:
Söhrewald, den	Vellmar, den 20. Oktober 2015

## OPPERMANN GMBH

INGENIEURBÜRO • BERATENDE INGENIEURE

Adalbert-Stifter-Straße 17 - 19      Telefon (05 61) 82 90 7 - 0  
 34246 VELLMAR      Telefax (05 61) 82 90 7 - 77  
 www.oppermann-ingenieure.de      info@oppermann-ingenieure.de

Bearbeitet	Datum	Unterschrift	Projekt: OT Eiterhagen Eigenkontrollverordnung Kanalisation Stellungnahme zum Sanierungsbedarf Planbezeichnung: <b>Übersichtsplan</b>
Gezeichnet	Okt. 2015	Thie	
Geprüft	Okt. 2015	Kutt	
Maßstab 1 : 2.000		M.d.H.	
Anlage	Blatt Nr. 1.1		
Unterlage			
Blattgröße	L 0.77	B 0.59	m <sup>2</sup> 0.45
Projekt Nr. V 15.023 D			Ausfertigung

Der Inhalt der Pläne ist als Ganzes und in seinen Teilen in konzeptioneller, funktionaler, konstruktiver und gestalterischer Hinsicht geistiges Eigentum und urheberrechtlich geschützt. Weitergabe an Dritte, Vervielfältigungen und Veröffentlichungen nur mit Zustimmung der Verfasser!