

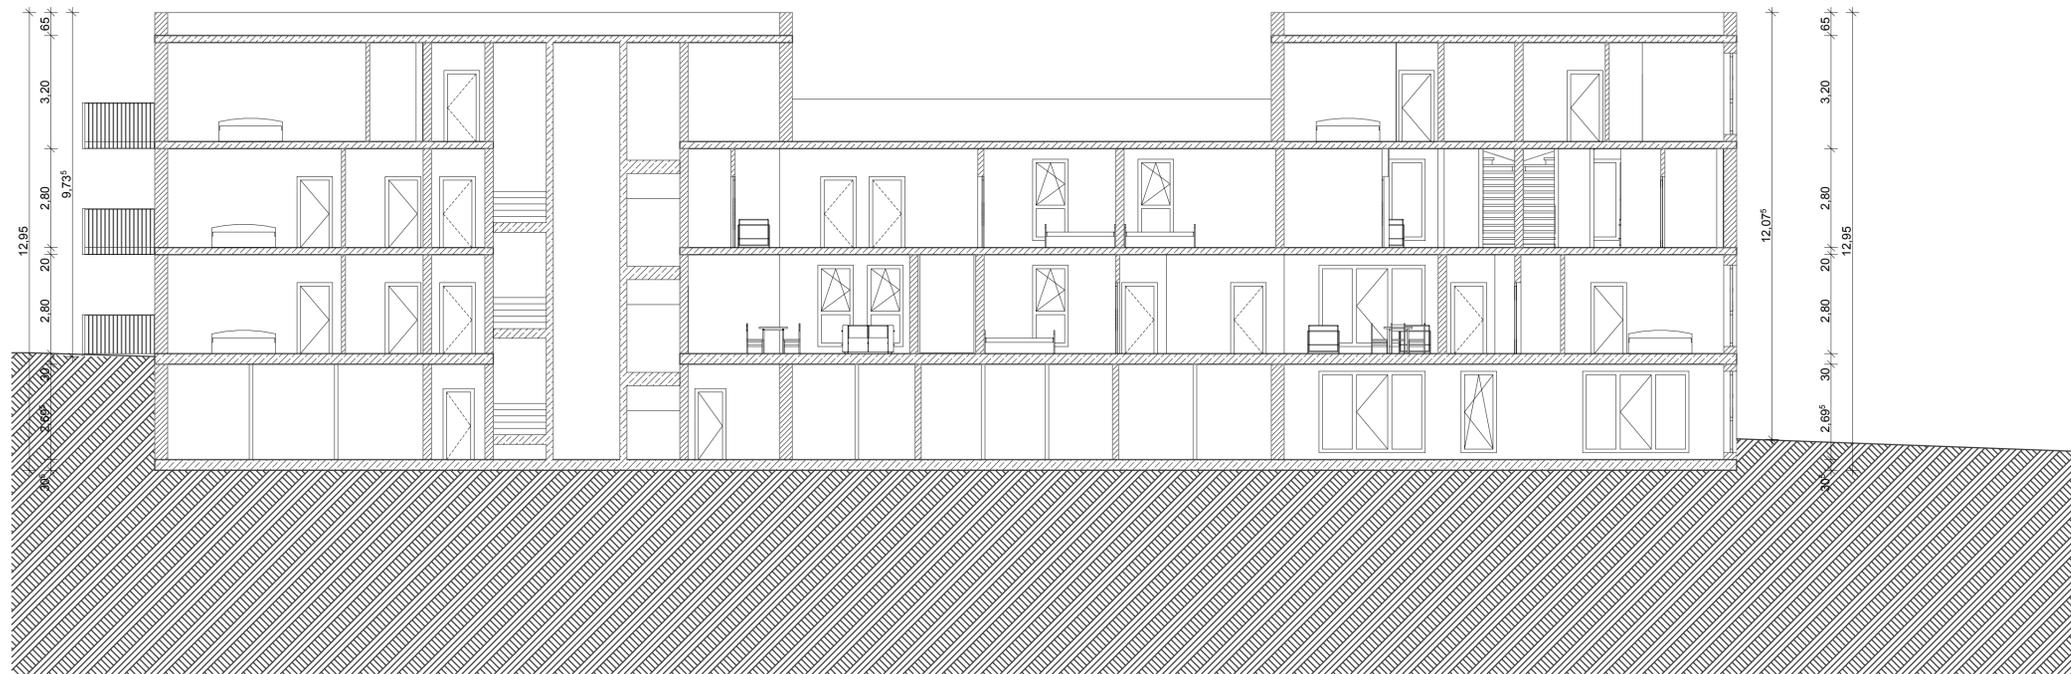


Schnitt A-A

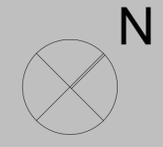

Schnitt B-B

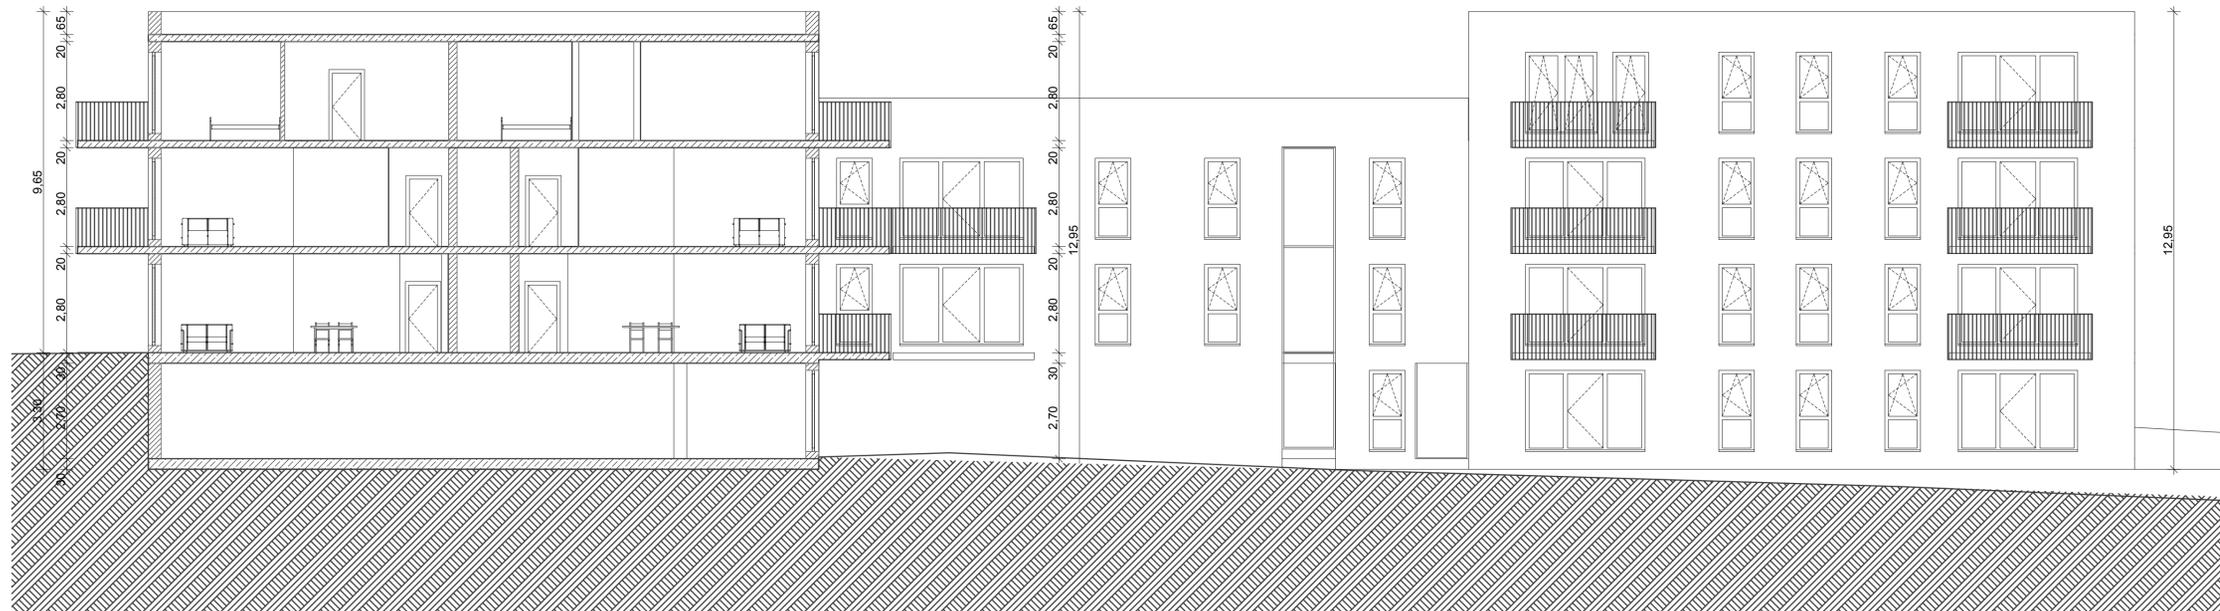

- Legende**
-  Stahlbeton
 -  Mauerwerk
 -  Trockenbau / Installationswand
 -  Holz
 -  Dämmung
 -  Überbaute Flächen
 -  Abstandsflächen

Bauherr

Architekt

Entwurf

Neubau eines Mehrfamilienhauses 35WE

Bauvorhaben: Schulstraße 23
34320 Söhrewald Wellerode

Gemarkung: Vellerode Flur: 3 Flurstk.: 20/17 und 20/18
Bebauungsplan: In Bearbeitung

Bauherr: Beamtenversorgungskasse Kurhessen-Waldeck
Körperschaft des öffentlichen Rechts
Sonderkasse Zusatzversorgungskasse der Gemeinden
und Gemeindeverbände des Regierungsbezirks Kassel
Kölnische Straße 42
34117 Kassel

Planinhalt: Schnitt

Zeichnungsmaßstab: 1: 100	Ausgabemaßstab: 1:100	Datum: 20.01.2021
------------------------------	--------------------------	----------------------

Projektnummer: KVK Söhrewald 35WE

Planung:
planungsbürogünther
Dipl.-Ing. Architekt Carsten Günther



Königsplatz 57
34117 Kassel
Tel.: 0561/5004323
E-mail: buero@planungsbuero-guenther.de