

5 WE
WF: Gesamt EG = 375.72 m²
BGF: Erdgeschoss: 1.287,14 m²
KiGa Fläche Erdgeschoss: 681,63 m² + 28,135 m² = 709,77 m²



Legende

- Wohnungen
- Kindergarten
- Tagespflege
- Stahlbeton
- Mauerwerk

Bauherr

Architekt

Bauantrag
Neubau eines Mehrfamilienhauses 27 WE mit KiGa und Tagespflege
 Bauvorhaben: Schulstraße 23
 34320 Schreiwald Weilerode


 und Gemeindeverbände des Regierungsbezirks Kassel
 Körnerstraße 42,
 34117 Kassel


Planinhalt: Erdgeschoss

Zeichnungsmaßstab: 1:100 *Ausgabemaßstab:* 1:100
Datum: 20.01.2023

Planung:
 planungsbüro g^ünther
 Dipl.-Ing. Architekt Carsten Günther



Königsplatz 57
 34117 Kassel
 Tel.: 0561/9604323
 Email: buero@planungsbuero-guether.de

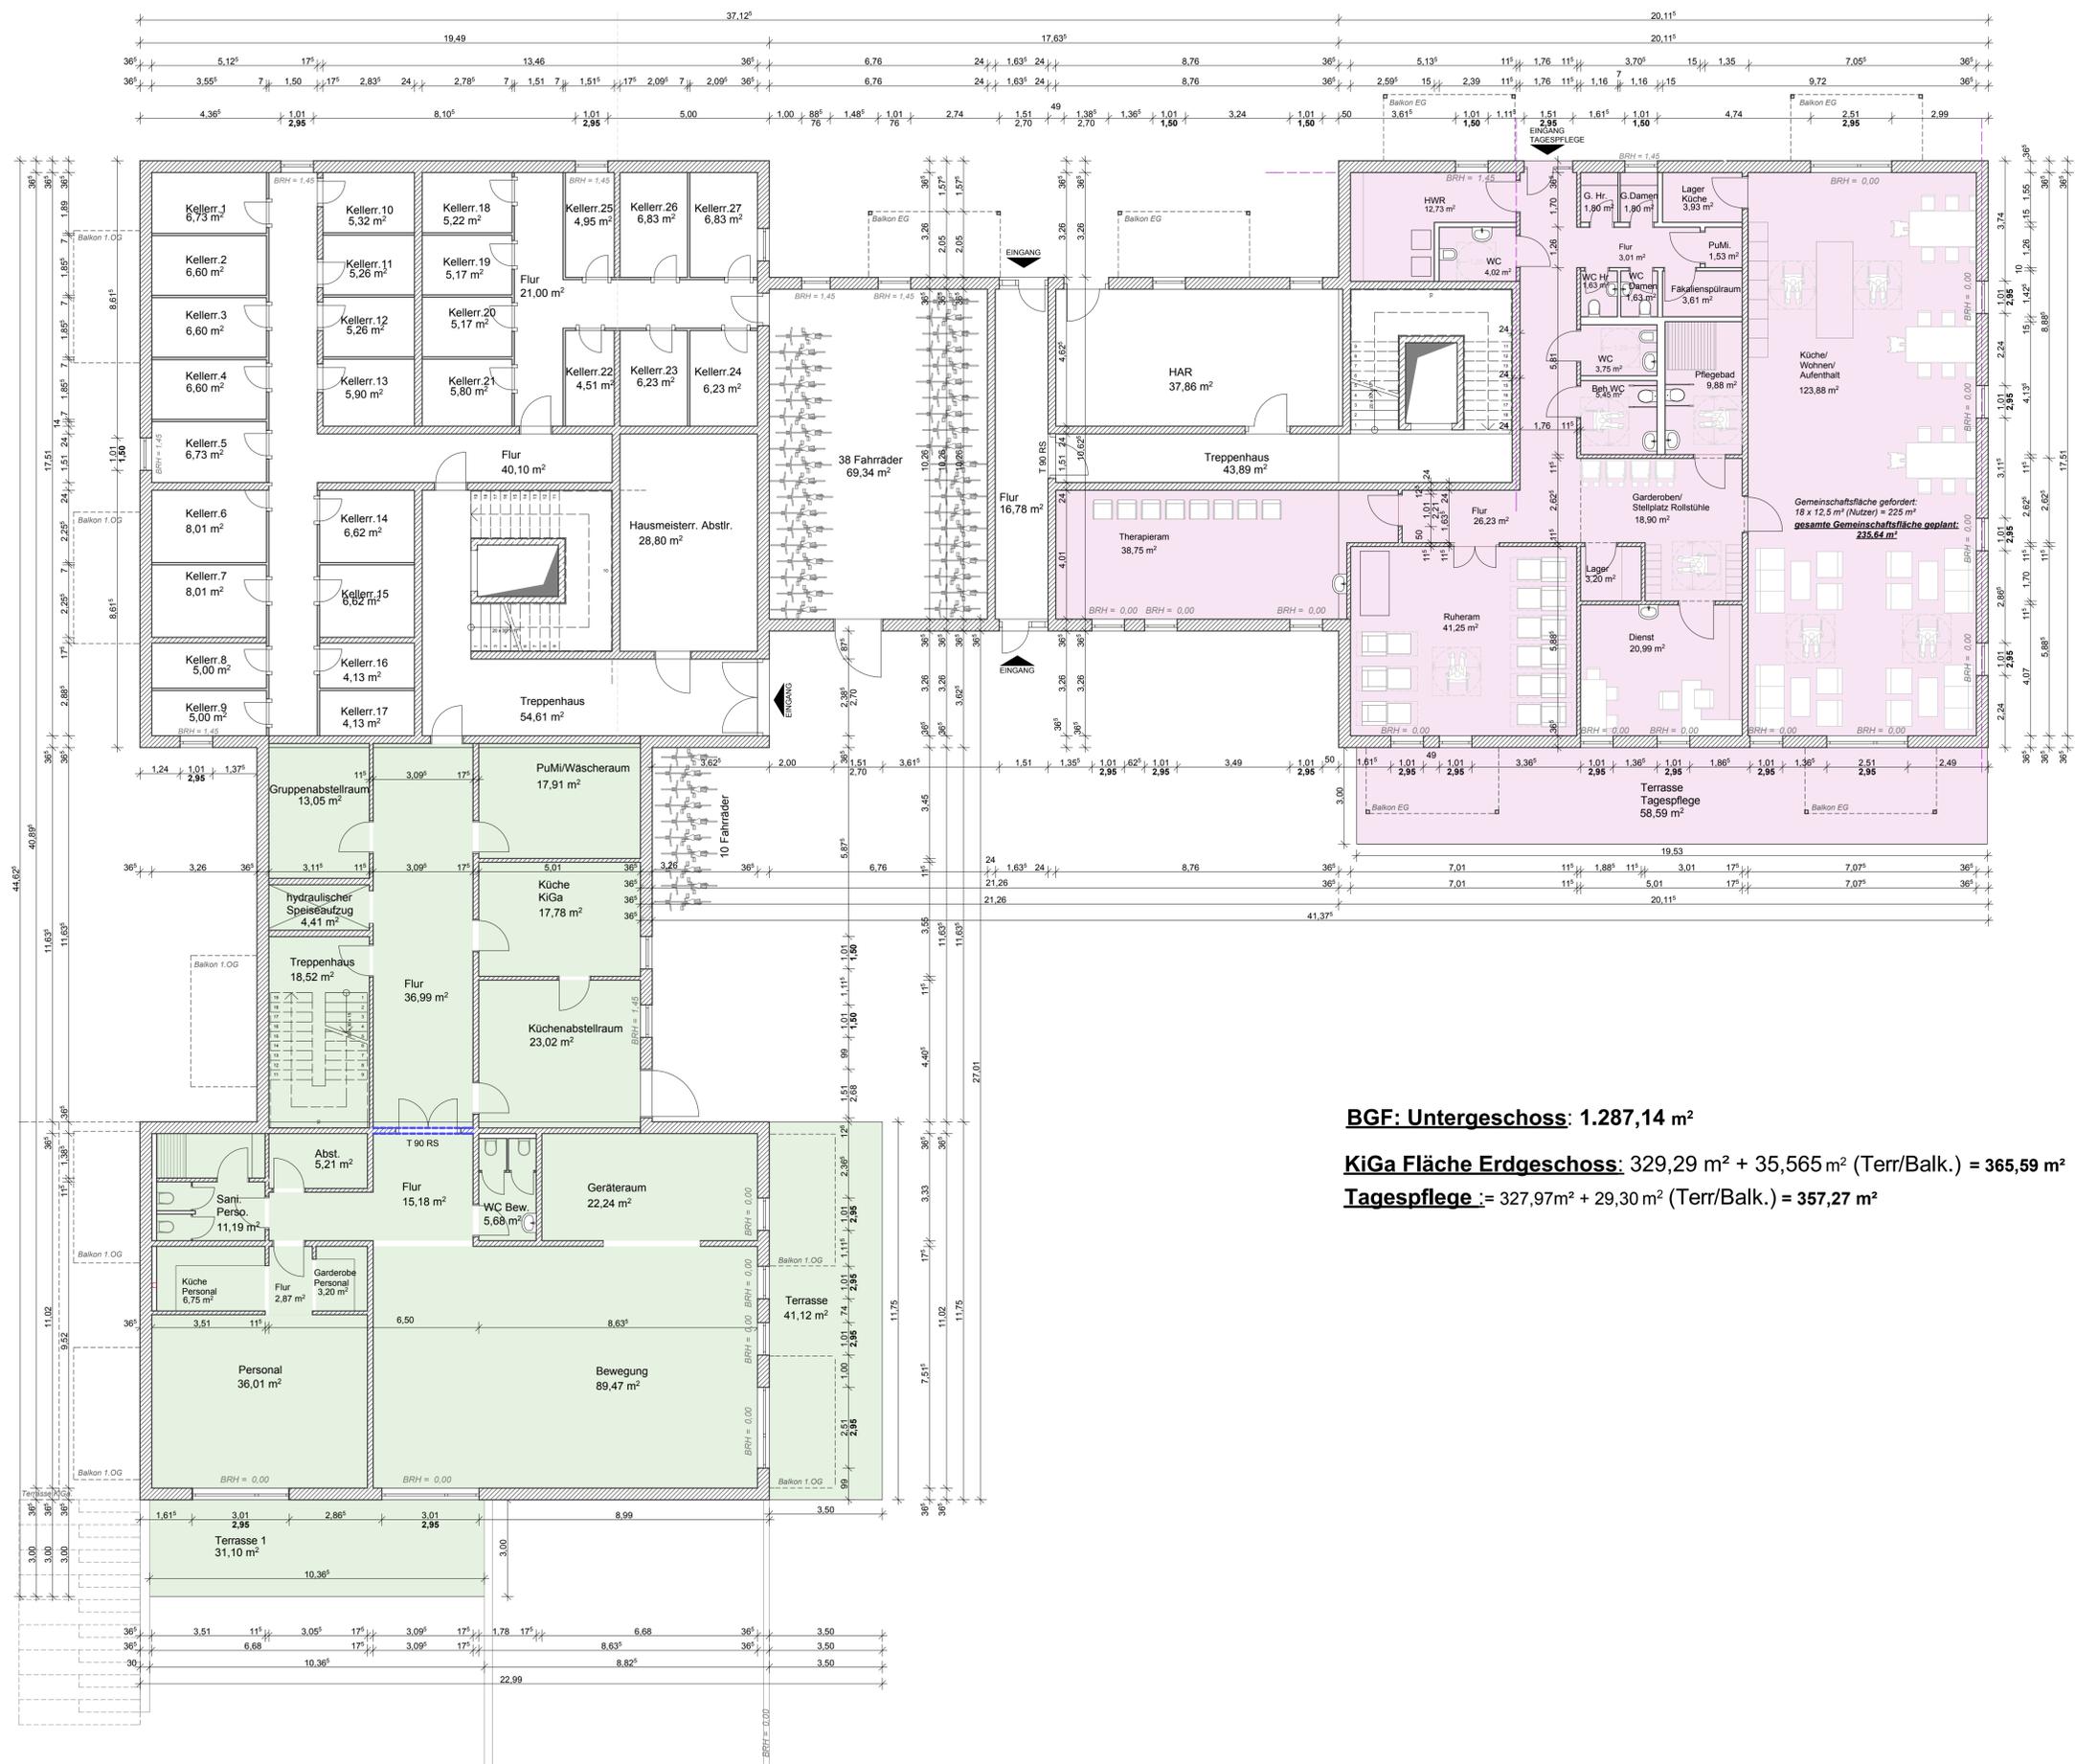

BGF: Untergeschoss: 1.287,14 m²

KiGa Fläche Erdgeschoss: 329,29 m² + 35,565 m² (Terr/Balk.) = 365,59 m²

Tagespflege := 327,97m² + 29,30 m² (Terr/Balk.) = 357,27 m²



Legende

- Wohnungen
- Kindergarten
- Tagespflege
- Stahlbeton
- Mauerwerk

Bauherr

Architekt

Bauantrag

Neubau eines Mehrfamilienhauses 27 WE mit KiGa und Tagespflege

Bauvorhaben: Schulstraße 23
34320 Schreiwald Weilerode

Gemarkung: Weilerode Flur: 3 Flurstück: 20/17

Bearbeitungsart: in Bearbeitung

Bauherr: Beamten-Versorgungskasse Kurhessen-Walddeck
Sonderklasse Zusatzversorgungskasse der Gemeinden
und Gemeindeverbände des Regierungsbezirks Kassel
Königsplatz 42,
34117 Kassel

Planinhalt: Untergeschoss

Zeichnungsmaßstab: 1:100 Ausgabeformat: 1:100 Datum: 20.01.2023

Planungsunternehmen: **planungsbüro günther** 

Dipl.-Ing. Architekt Carsten Günther

Königsplatz 57
34117 Kassel
Tel.: 0561/9004323
Email: bauro@planungsbuero-guenter.de