
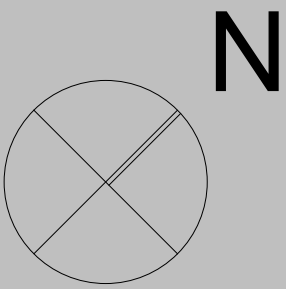


Keller

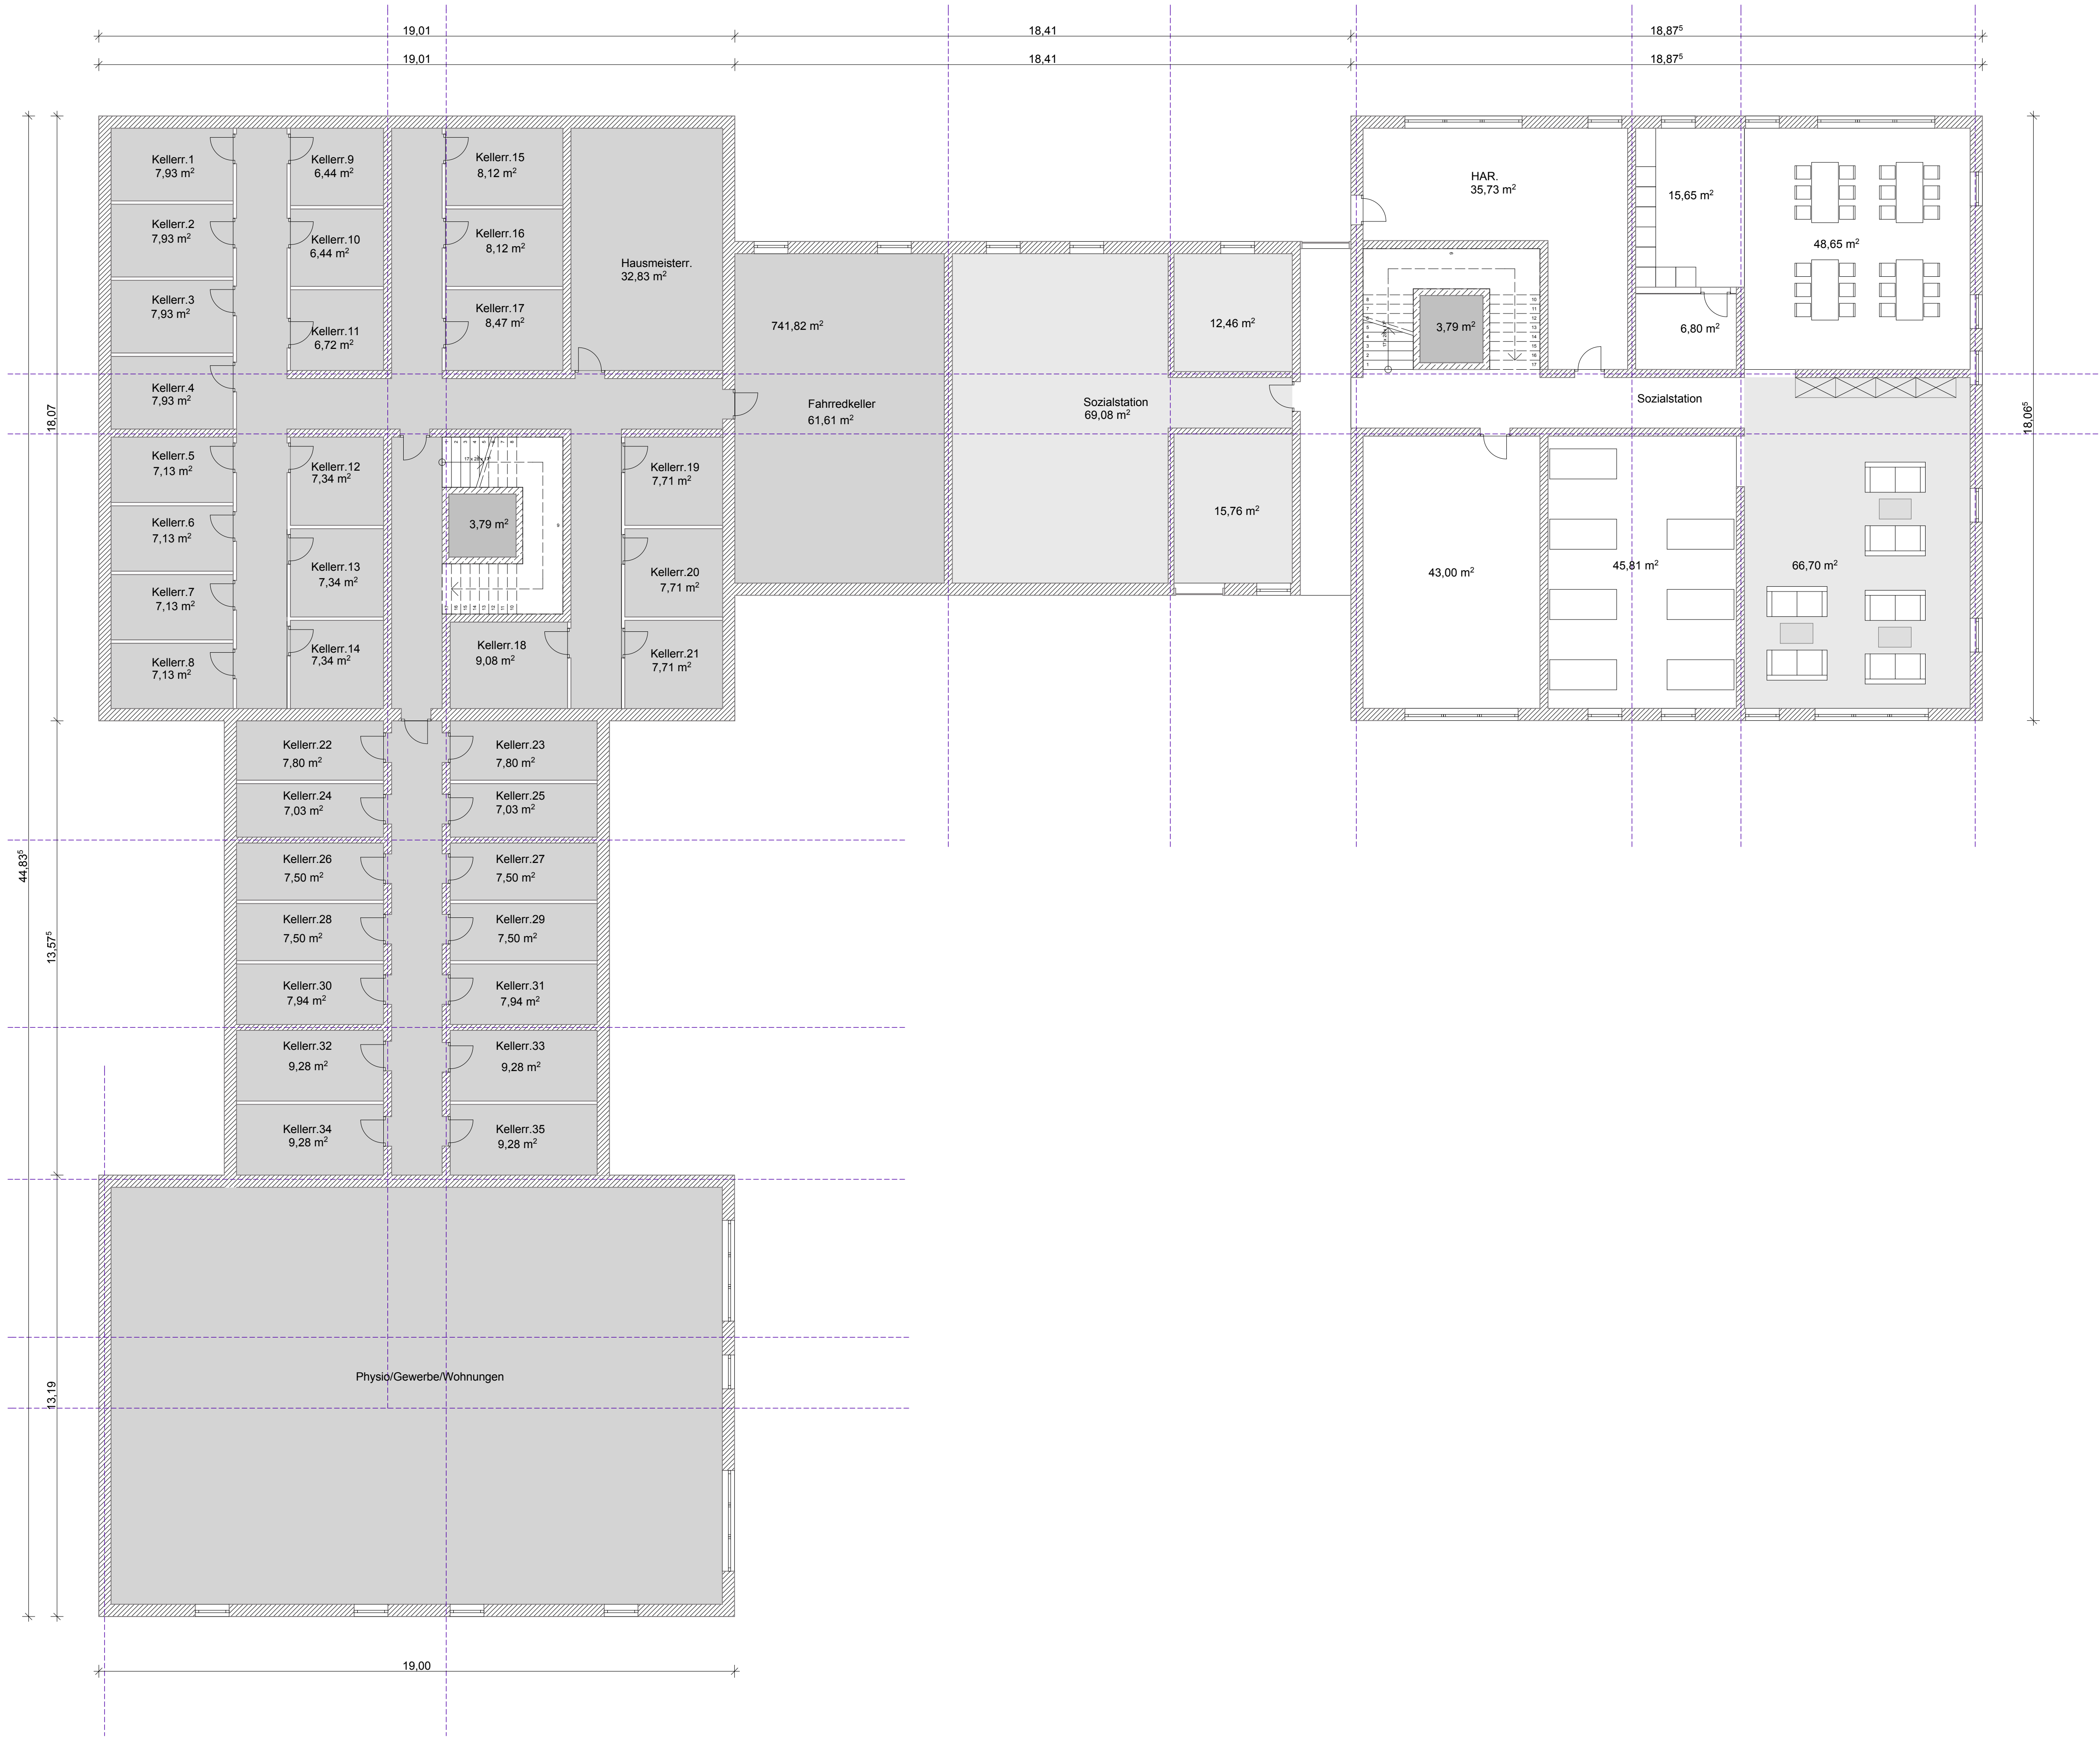

Legende

- Stahlbeton
- Mauerwerk
- Trockenbau / Installationswand
- Holz
- Dämmung
- Überbaute Flächen
- Abstandsflächen

Bauherr

Architekt

Entwurf

Neubau eines Mehrfamilienhauses 35WE

Bauvorhaben: Schulstraße 23
34320 Söhrewald Wellerode

Gemarkung: Vellerode Flur: 3 Flurstk: 20/17 und 20/18

Bebauungsplan: In Bearbeitung

Bauherr: BeamtenVersorgungskasse Kurhessen-Waldeck
Körperschaft des öffentlichen Rechts
Sonderkasse Zusatzversorgungskasse der Gemeinden
und Gemeindeverbände des Regierungsbezirks Kassel
Kölnische Straße 42
34117 Kassel

Planinhalt: Keller / Untergeschoss

Zeichnungsmaßstab: 1: 100 Ausgabemaßstab: 1:100 Datum: 20.01.2021


Projektnummer: KVK Söhrewald 35WE

Planung:
planungsbürogünther
Dipl.-Ing. Architekt Carsten Günther

Königsplatz 57
34117 Kassel
Tel.: 0561/5004323
E-mail: buero@planungsbuero-guenther.de




Erdgeschoss

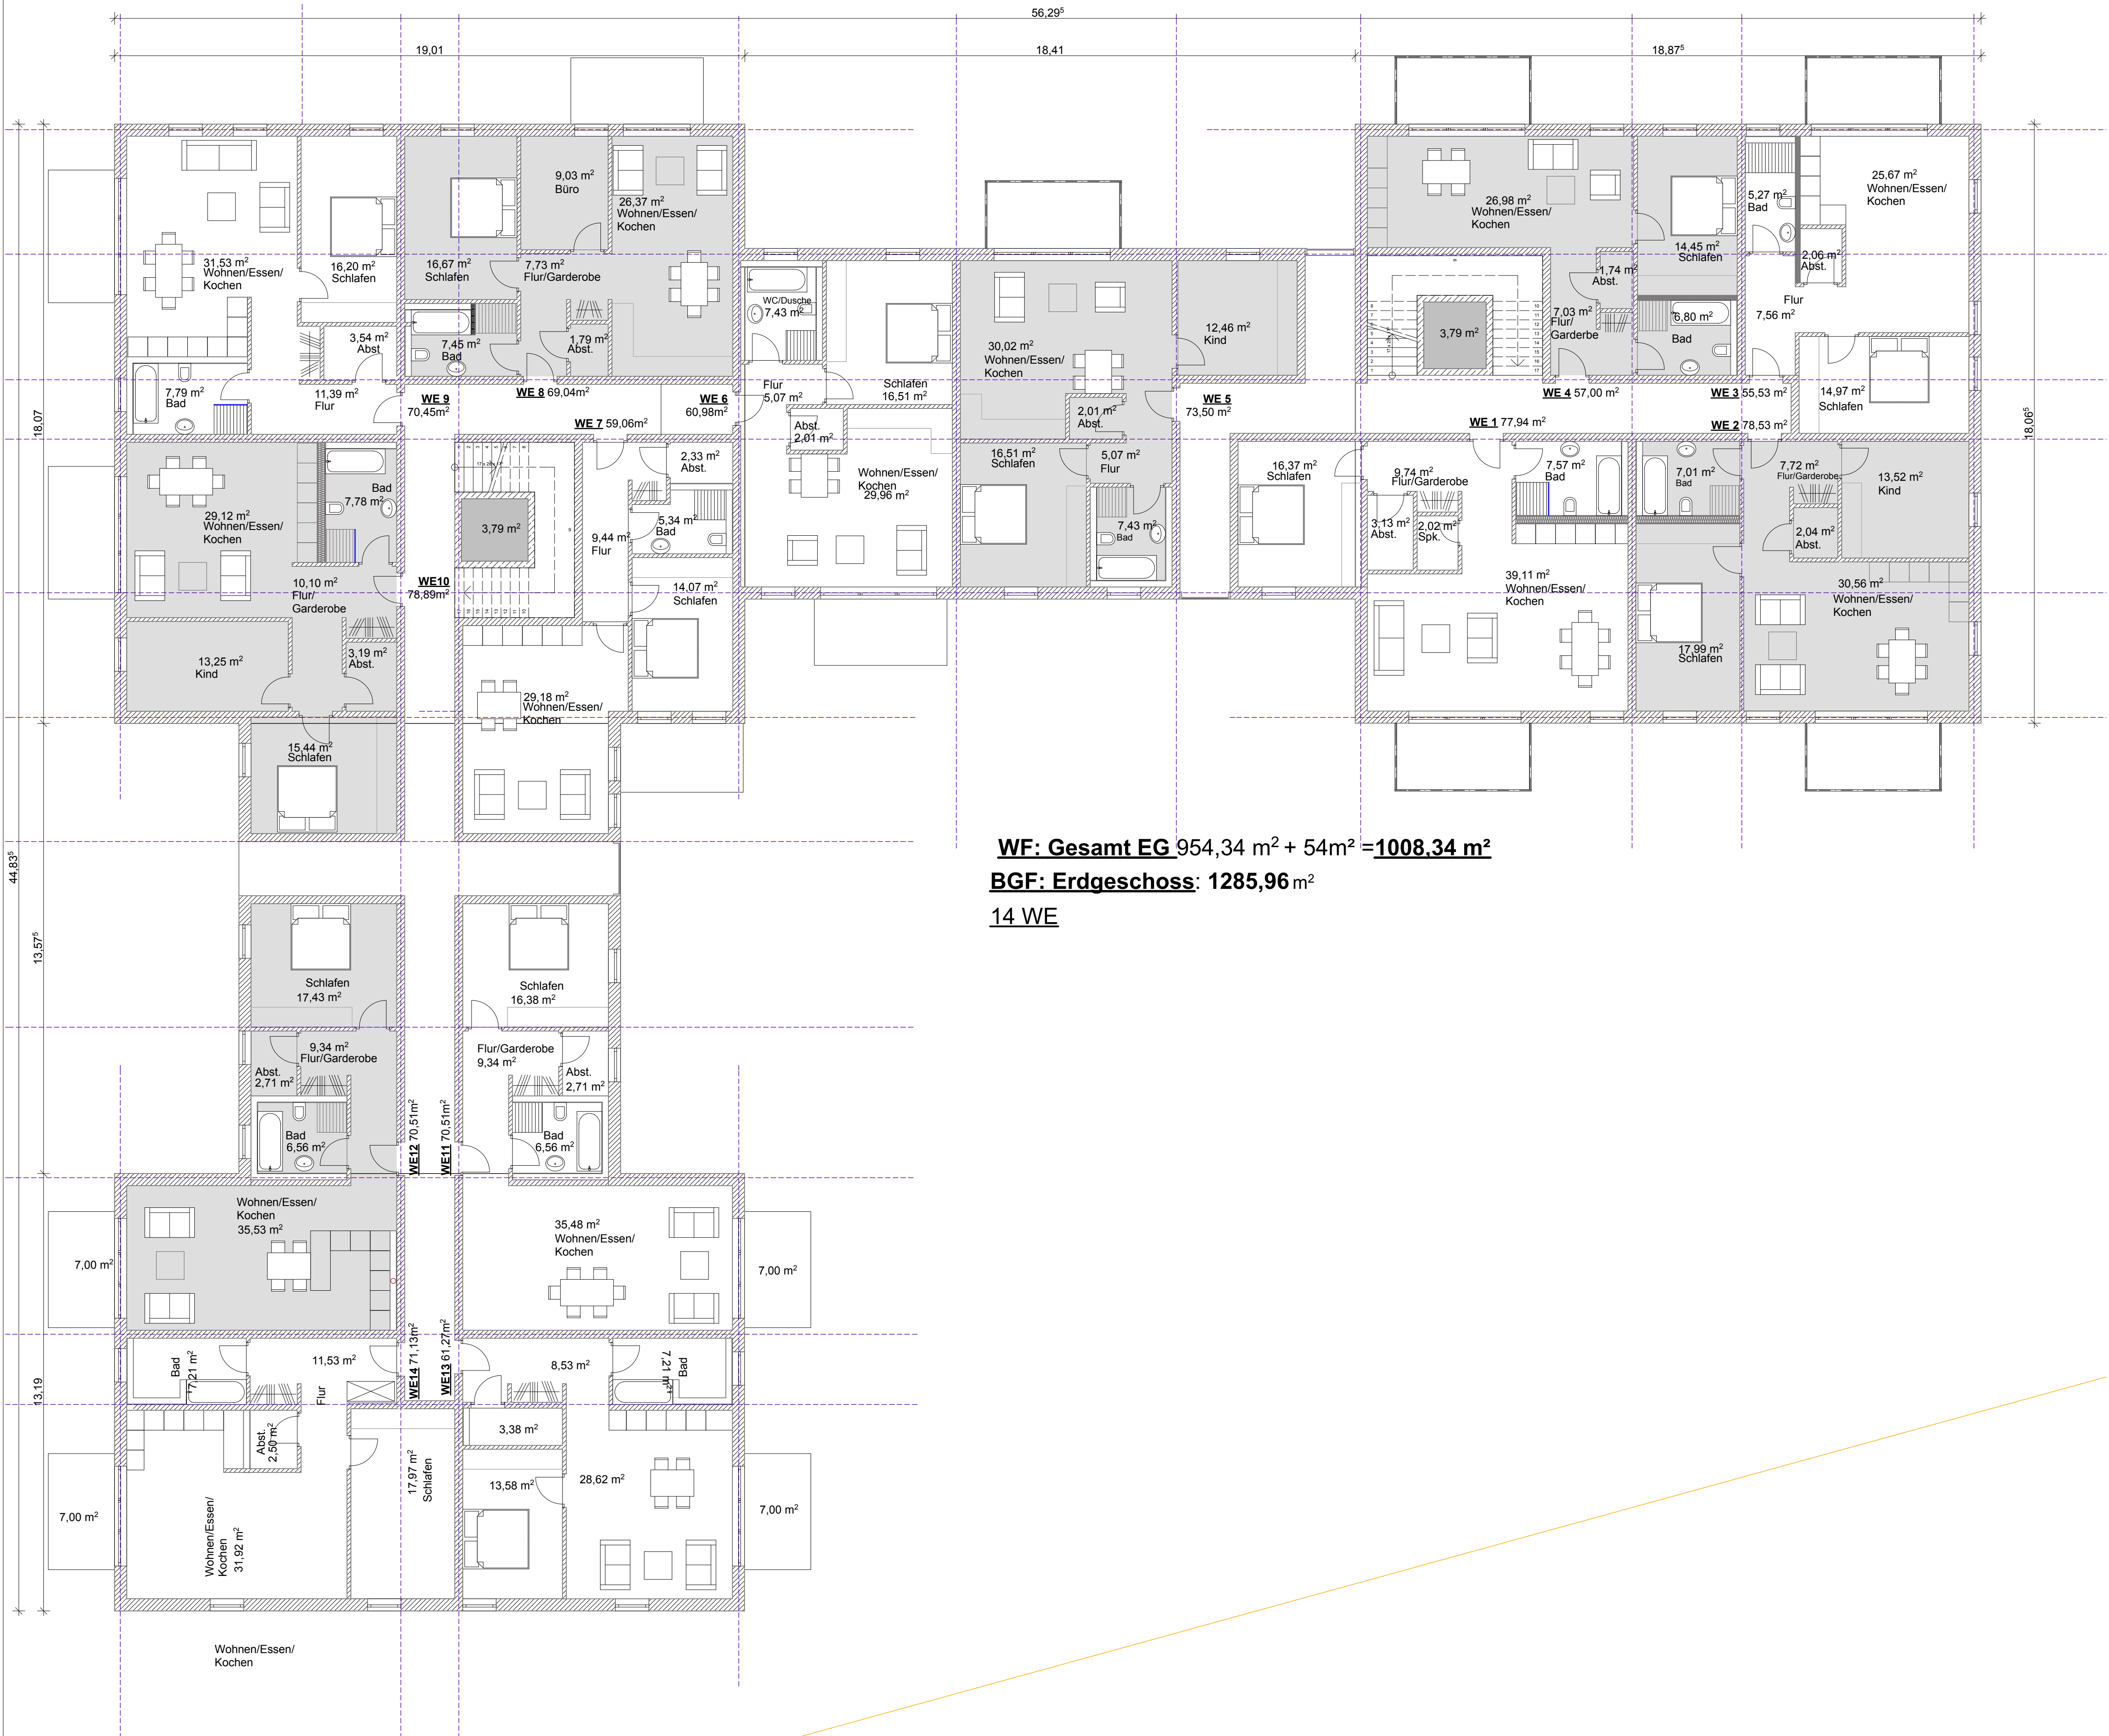

WF: Gesamt EG 954,34 m² + 54m² = **1008,34 m²**

BGF: Erdgeschoss: 1285,96 m²

14 WE

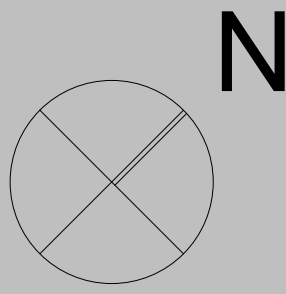

Legende

- Stahlbeton
- Mauerwerk
- Trockenbau / Installationswand
- Holz
- Dämmung
- Überbaute Flächen
- Abstandsflächen

Bauherr

Architekt

Entwurf

Neubau eines Mehrfamilienhauses 35WE

Bauvorhaben: Schulstraße 23
34320 Söhrewald Wellerode

Gemarkung: Vellerode Flur: 3 Flurstk: 20/17 und 20/18
Bebauungsplan: In Bearbeitung

Bauherr: BeamtenVersorgungskasse Kurhessen-Waldeck
Körperschaft des öffentlichen Rechts
Sonderkasse Zusatzversorgungskasse der Gemeinden
und Gemeindeverbände des Regierungsbezirks Kassel
Kölnische Straße 42
34117 Kassel


Planinhalt: Erdgeschoss

Zeichnungsmaßstab: 1: 100
Ausgabemaßstab: 1:100
Datum: 20.01.2021

Projektnummer: KVK Söhrewald 35WE

Planung:
planungsbürogünther
Dipl.-Ing. Architekt Carsten Günther

Königsplatz 57
34117 Kassel
Tel.: 0561/5004323
E-mail: buero@planungsbuero-guenther.de

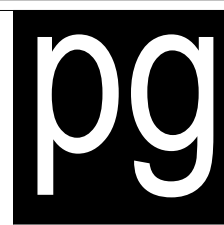



N

Legende

Stahlbeton

Mauerwerk

Trockenbau / Installationswand

Holz

Dämmung

Überbaute Flächen

Abstandsflächen

Bauherr

Architekt

Entwurf

Neubau eines Mehrfamilienhauses 35WE

Bauvorhaben: Schulstraße 23
34320 Söhrewald Wellerode

Gemarkung: Vellerode

Flur: 3

Flurstk: 20/17 und 20/18

Bebauungsplan: In Bearbeitung

Bauherr: BeamtenVersorgungskasse Kurhessen-Waldeck
Körperschaft des öffentlichen Rechts
Sonderkasse Zusatzversorgungskasse der Gemeinden
und Gemeindeverbände des Regierungsbezirks Kassel
Kölnische Straße 42
34117 Kassel

Planinhalt:

1. Obergeschoss

Zeichnungsmaßstab:

Ausgabemaßstab:

Datum:

1: 100

1:100

20.01.2021

Projektnummer:

KVK Söhrewald 35WE

Planung:



planungsbüro günther

Dipl.-Ing. Architekt Carsten Günther

Königsplatz 57
34117 Kassel
Tel.: 0561/5004323
E-mail: buero@planungsbuero-guenther.de

pg

2.Obergeschoss

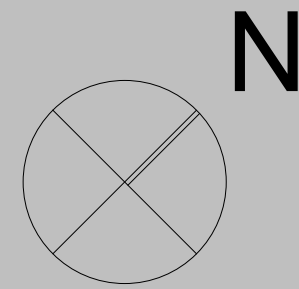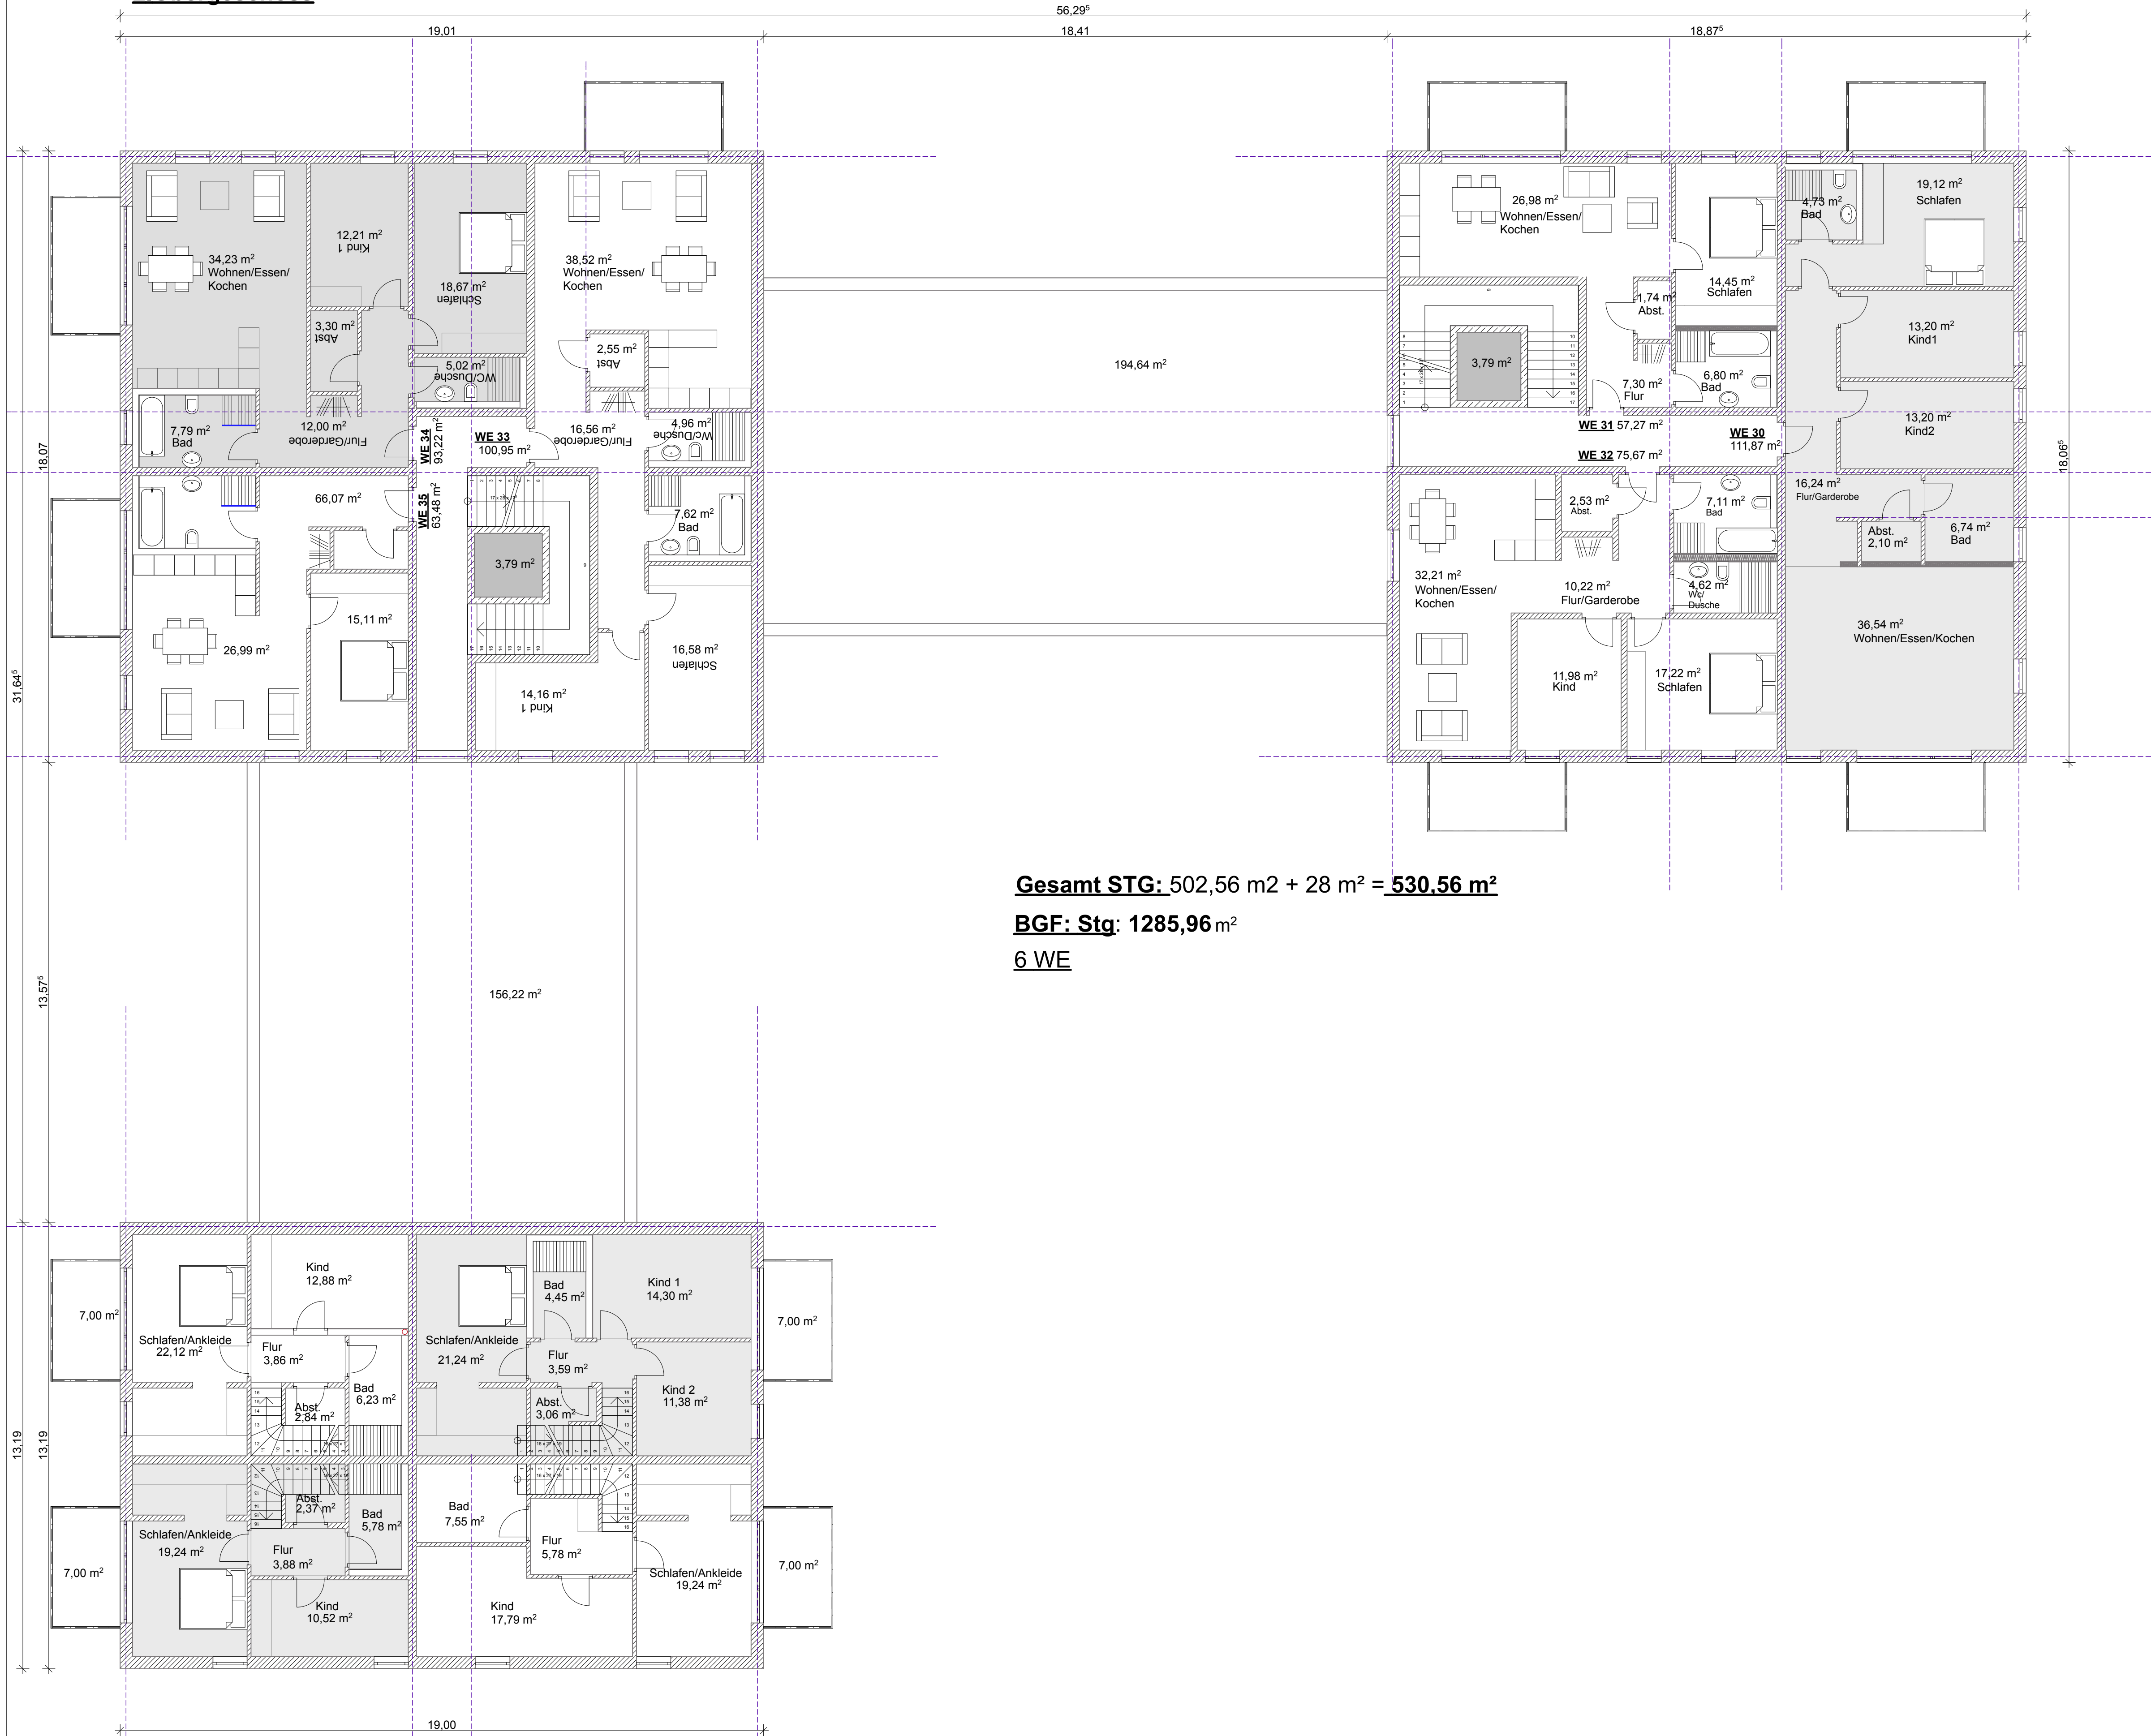

Legende

- Stahlbeton
- Mauerwerk
- Trockenbau / Installationswand
- Holz
- Dämmung
- Überbaute Flächen
- Abstandsflächen

Bauherr

Architekt

Entwurf

Neubau eines Mehrfamilienhauses 35WE

Bauvorhaben: Schulstraße 23
34320 Söhrewald Wellerode

Gemarkung: Vellerode Flur: 3 Flurstk: 20/17 und 20/18

Bebauungsplan: In Bearbeitung

Bauherr: BeamtenVersorgungskasse Kurhessen-Waldeck
Körperschaft des öffentlichen Rechts
Sonderkasse Zusatzversorgungskasse der Gemeinden
und Gemeindeverbände des Regierungsbezirks Kassel
Kölnische Straße 42
34117 Kassel

Planinhalt: 2. Obergeschoss

Zeichnungsmaßstab: 1: 100
Ausgabemaßstab: 1:100
Datum: 20.01.2021

Projektnummer: KVK Söhrewald 35WE

Planung:
planungsbüro günther
Dipl.-Ing. Architekt Carsten Günther

Königsplatz 57
34117 Kassel
Tel.: 0561/5004323
E-mail: buero@planungsbuero-guenther.de

